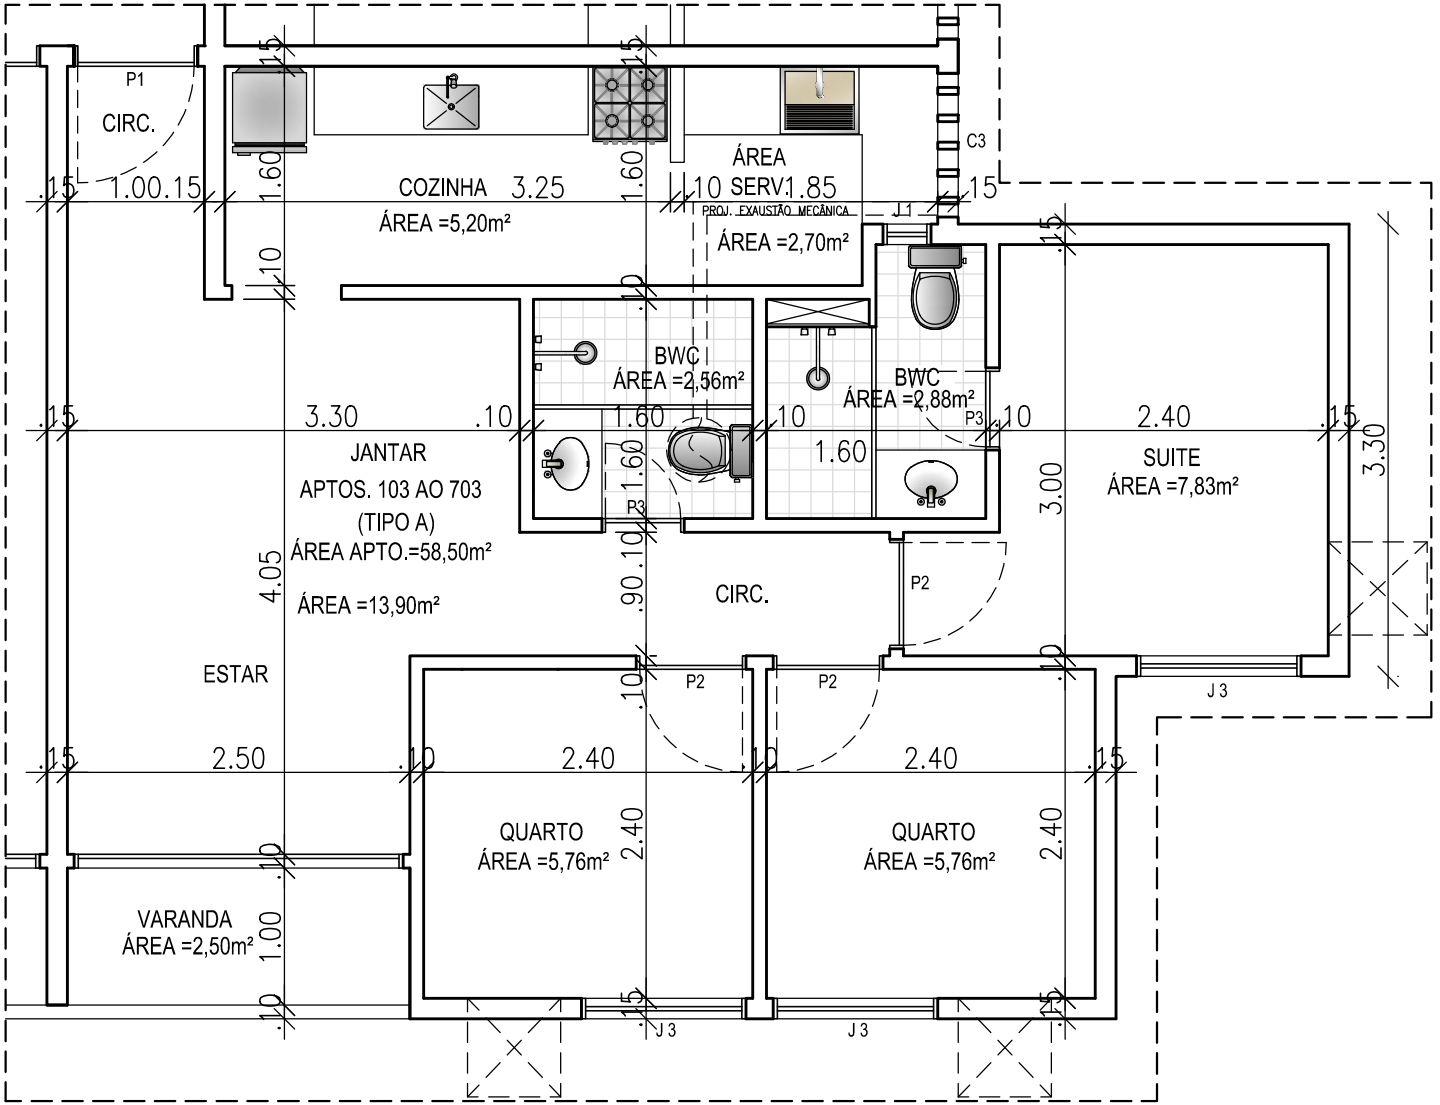

PAVTO. TIPO
BLOCOS 01-02
APTO 03