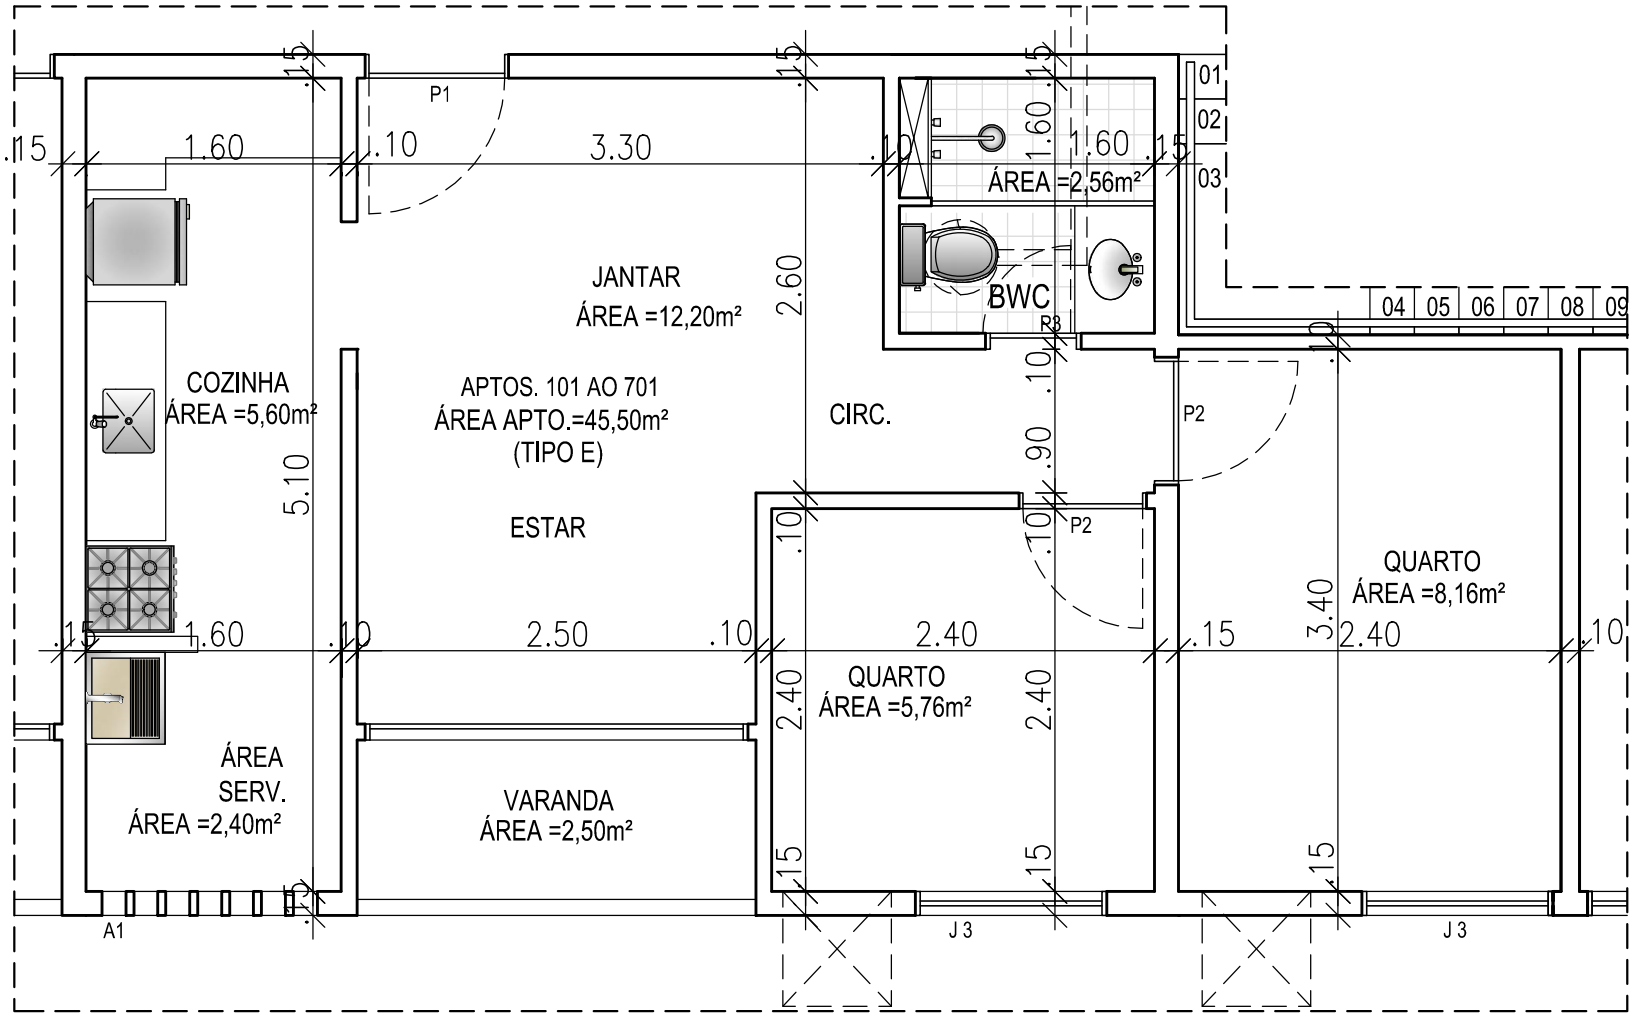

PAVTO. TIPO
BLOCOS 03-06
APTO 01